

PLAN LOCAL D'URBANISME

Modification n°1

Buhl



5. Zonage au 1/2500 (extrait)

MODIFICATION N°1

Dossier approuvé par délibération du Conseil
Communautaire du 12 avril 2022




Le Président




Avril 2022


Extrait de zonage P.L.U. approuvé

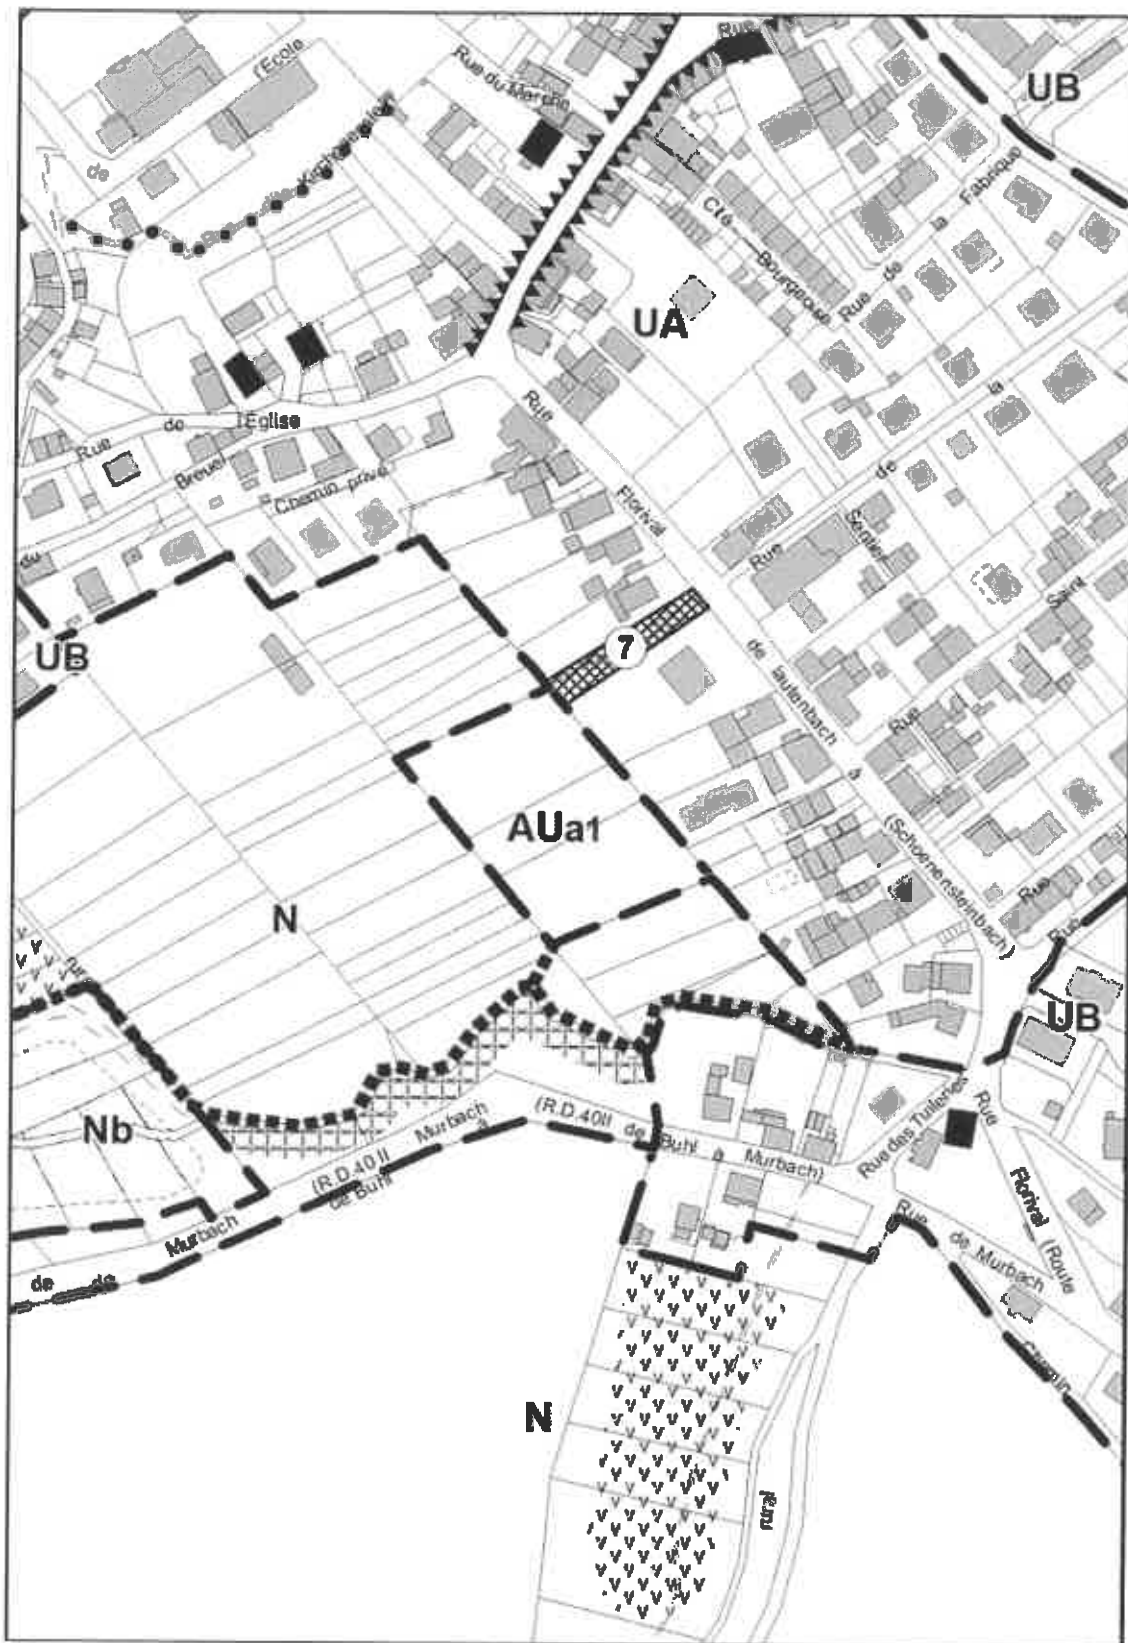


Extrait de zonage P.L.U. modifié

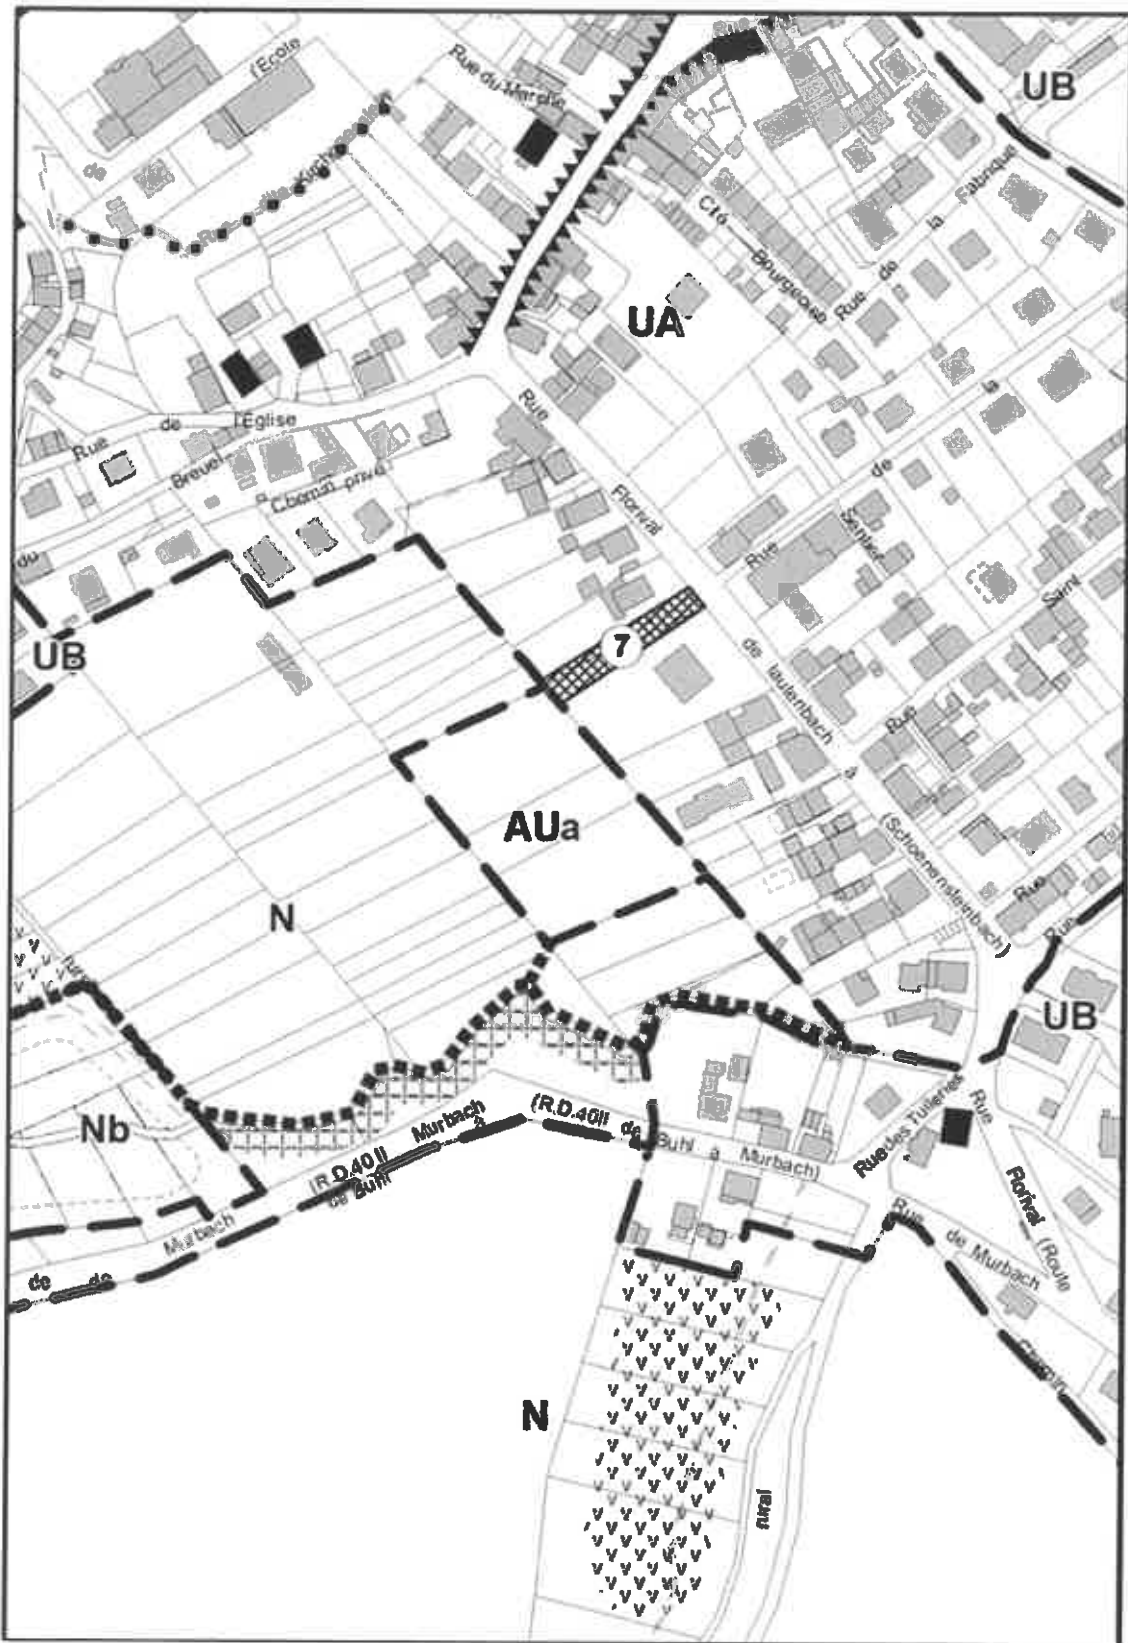

LIMITES

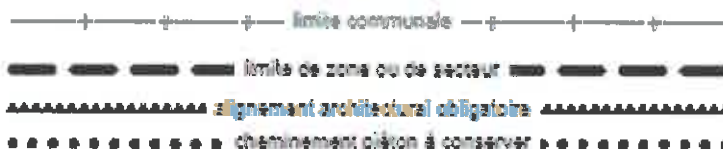

EMPLACEMENTS RESERVES

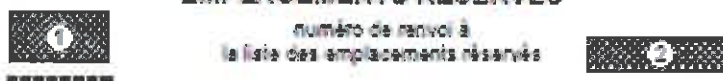

ELEMENTS DU PAYSAGE DELIMITES

au titre de l'art. L. 151-23 du code de l'urbanisme



ZONE INONDABLE



Plan de Prévention du Risque Inondation approuvé par arrêté préfectoral du 23 juin 2008

BATIMENT ET ELEMENTS DU PATRIMOINE A PRESERVER

au titre de l'art. L. 151-19 du code de l'urbanisme



ESPACES BOISES A PROTEGER

au titre de l'art. L. 113-1 et L. 113-2 du code de l'urbanisme



D'une manière générale, les limites de zone ou de secteur s'appuient sur des limites parcellaires. Dans le cas contraire, la limite à considérer est constituée par l'une des limites de zone ou de secteur.

